



← Dutovlje 2020

Dutovlje 2021 →

Ali je izboljšana podoba
tipične kraške vasi?





← Dutovlje 2020

Dutovlje 2021→

Ali je zagotovljena
boljša varnost pešcev
in voznikov?






← Dutovlje 2020



Dutovlje 2022 →

Ali so asfalt in betonski zidovi
ter odstranitev zelenic
oplemenitili sakralni prostor
cerkve sv. Jurija?

PRENOVO „Placa“ SMO PLAČALI OBČANI!

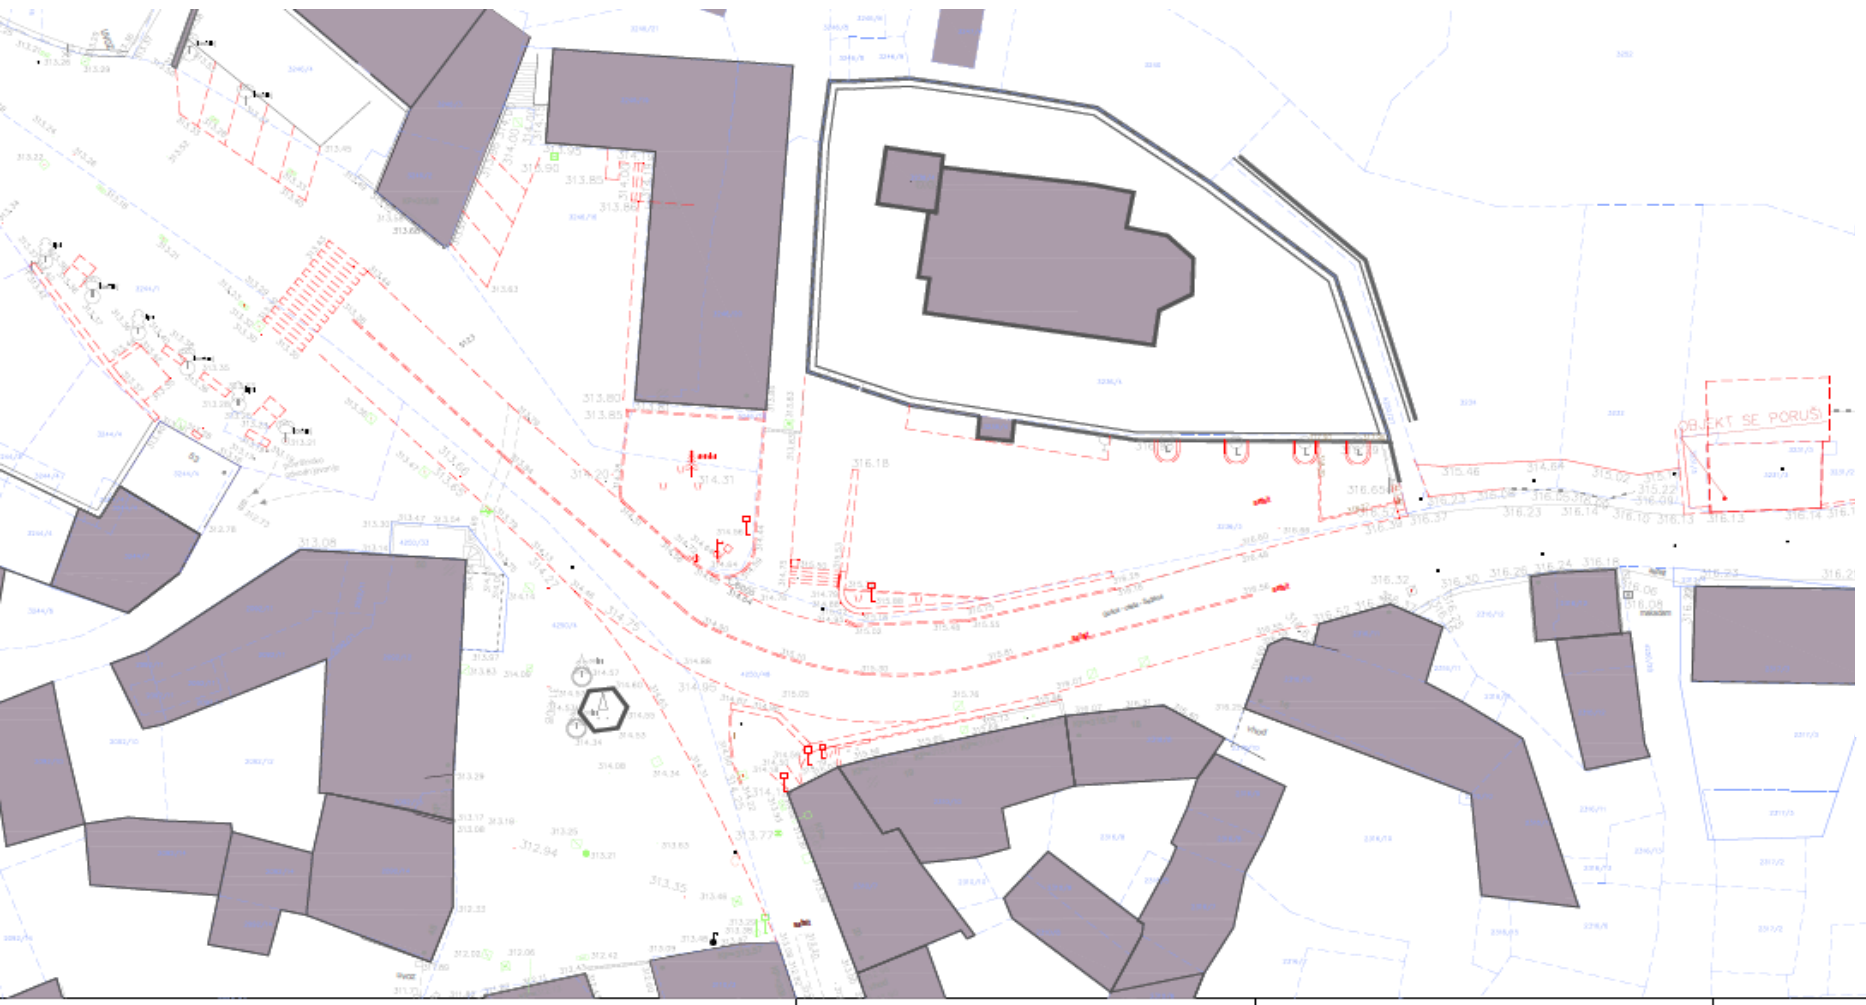

Obstoječa stanje - območje idejne zasnove:

Na obravnavanem območju v središču vasi Dutovlje se nahaja cerkev Sv. Jurja, spomenik NOB, trgovine in gostinskih lokali, banka, zavarovalnica, sedež krajevne skupnosti, turistična pisarna in drugo. Prostoru nujno manjka parkirišče za dneve uporabnike storitev.

Za potrebe izvedbe predvidene idejne zasnove trga na placu v Dutovljah, ki predvideva cesto in trg v istem višinskem nivoju s povezavo platoja oz. predprostora pred cerkvijo se predvidi se odstranitev vseh obstoječih tlakovanj in robnikov ob objektih, ki mejijo na območje urejanja.

Odstrani se vse neavtohtone drevesne vrste ob obstoječi trgovini ter vse raste oz. parkovna ureditev ob južnem delu trgovine.

Ob drevoredu kostanjev na osrednjem trgu se odstrani klopi in obstoječ kamnit zid z avtobusno postajo. Pred cerkvijo Sv. Jurja se odstrani stopnišče in vse dodane, prizidane zidove, ki vodijo do vhodnega portala v območje cerkve.

Zaradi širitve državne ceste na vzhodnem delu območja obravnave se poruši obstoječo stanovanjsko hišo na parceli št. 3231/3 k.o. Dutovlje.

 RUŠITVE

SITUACIJA obstoječega stanja - rušitve - M 1:200

dopolnitev marec 2020 / S-1

INŽENIR/NAROČNIK:

OBČINA SEŽANA,

Partizanska cesta 4,

6210 Sežana

POSREDOVATEL/HIT:

IRMA KRAPS LAMPE, univ.dipl.inž.arh., A-1771

SOBL-ET:

ANDREJA RENER, univ.dipl.inž.vod.in.kom.inž.,

VODIA PROJEKTA:

NATAŠA DUŠIČ VASIČ, univ.dipl.inž.grad., G-0728

NACRT OBSTA:

UREDITEV CESTE IN IZGRADNJA HODNIKA ZA PEŠCE OB

R1-204/1014 STANJEL-DUTOVLJE IN ODSEK 1015

DUTOVLJE - SEŽANA

VRSTA NACRTA:

2/1 - NACRT GRADBENIH KONSTRUKCIJSKIH NAČRT CESTE

STUDIJSKI NAČRT:

13-014-007-G

VRSTA PROJEKTA: PROJEKTI DOKUMENTACIJE / ST. PROJEKTA / DATUM

PZI - NOVELACIJA / 13-014-007/ SEPTEMBER 2019

KRASINVEST

inženiring, projektiranje in geodetske storitve d.o.o. Sežana

Partizanska cesta 30, 6210 SEŽANA

tel.: +386 5 731 31 50, fax: +386 5 731 31 81

info@krasinvest.si, www.krasinvest.si, IZS: 1670



**RUŠITEV „BASARJEVE HIŠE“ JE EDINA
RUŠITEV ZA NAMEN ŠIRITVE CESTE!
VSE OSTALE RUŠITVE IN NOVE
POZIDAVE NA „PLACU“ NISO
POGOJENE S ŠIRITVIJO CESTE-zato bi
moral pridobiti gradbena dovoljenja.**

ALI SMO PRENOVO TUDI NAROČILI? SMO JO ŽELELI-TAKŠNO?

JAVNA IZJAVA NA 19. OBČINSKI SEJI SVETA OBČINE SEŽANA, 18.11.2021

Kar smo zaznali kot pomanjkljivosti izvedbe projekta so zlasti:

1. Krajanji smo upravičeno pričakovali, da projekt arhitekturne ureditve pripravi usposobljena strokovna ekipa, ki pozna prostor in njegove značilnosti, ki je pripravljena spoznati zgodovino lokacije in svoja spoznanja prenesti v oblikovalsko primerno ambiciozen projekt.
2. Ker izvedeni projekt ne dosega t. i. "minimalnih standardov" oblikovanja javnih površin, krajanji zahtevamo, da se izvedejo ustrezna sanacijska dela, ki bodo vsaj do določene mere upravičila dosedanje porabo javnih sredstev.

Spoštovani Občinski svetniki, glede na vse naštetu prosimo, da razumno podprete naša prizadevanja in oblikujete ustrezne sklepe, ki bodo zagotovili fazno prenovo v smeri postopne, a celovite sanacije »placa« v Dutovljah. Pripravljene imamo tudi predloge rešitev. K projektu **bi morala pristopiti strokovna skupina arhitektov, krajinskih arhitektov, oblikovalcev, ZVKDS**. Hkrati naj se oblikuje **operativna interdisciplinarna delovna skupina za koordinacijo in potrjevanje rešitev ter spremljanje izvedbe prenove, v sestavi predstavnikov lokalnih oblasti, prej omenjene stroke, projektanta in krajanov Dutovelj**. Rešitev se izbere s konsenzom krajanov na način, da se javno razgrnejo variante.

Vzporedno se pridobiva različne finančne vire preko Ministrstva za kulturo, Občine Sežana in evropska sredstva.

Projekt naj se izvede v več fazah. V letu 2022 je potrebno popraviti vsaj zid in stopnice pred cerkvijo, za kar je potrebno rezervirati tudi sredstva. **Prosimo, da zaustavite dela na platuju pred cerkvijo, saj bo potrebno poiskati ustrezne rešitve v povezavi z zidom in stopnicami in zaščititi stoletne lipe.**



**KRAJANI DUTOVELJ IN OBČINSKI SVETNIKI OBČINE SEŽANA
NISMO ŠE PREJELI ODGOVORA: KDO JE ODOBRIL PROJEKT?**